


NOWY SAD

Dom nr 129F

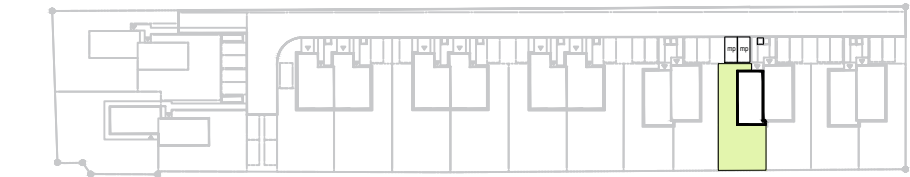


Schemat osiedla skala 1:1500

ZESTAWIENIE POWIERZCHNI


PARTER:				PIĘTRO 1:				PIĘTRO 2:			
0.3	Strefa dzienna	33,58 m ²	1.2	Sypialnia	8,74 m ²	2.1	Sypialnia	15,83 m ²			
0.2	WC	1,95 m ²	1.3	Sypialnia	11,66 m ²	2.2	Łazienka	4,09 m ²			
0.1	Komunikacja	7,43 m ²	1.4	Sypialnia	11,89 m ²	2.3	Pom. techniczne	3,92 m ²			
			1.5	Łazienka	3,75 m ²		Taras	15,00 m ²			
			1.1	Komunikacja	4,78 m ²						
Łącznie parter		42,96 m ²		Łącznie piętro 1		40,82 m ²		Łącznie piętro 2		23,84 m ²	

powierzchnia użytkowa
107,62 m²
powierzchnia ogrodu
139 m²

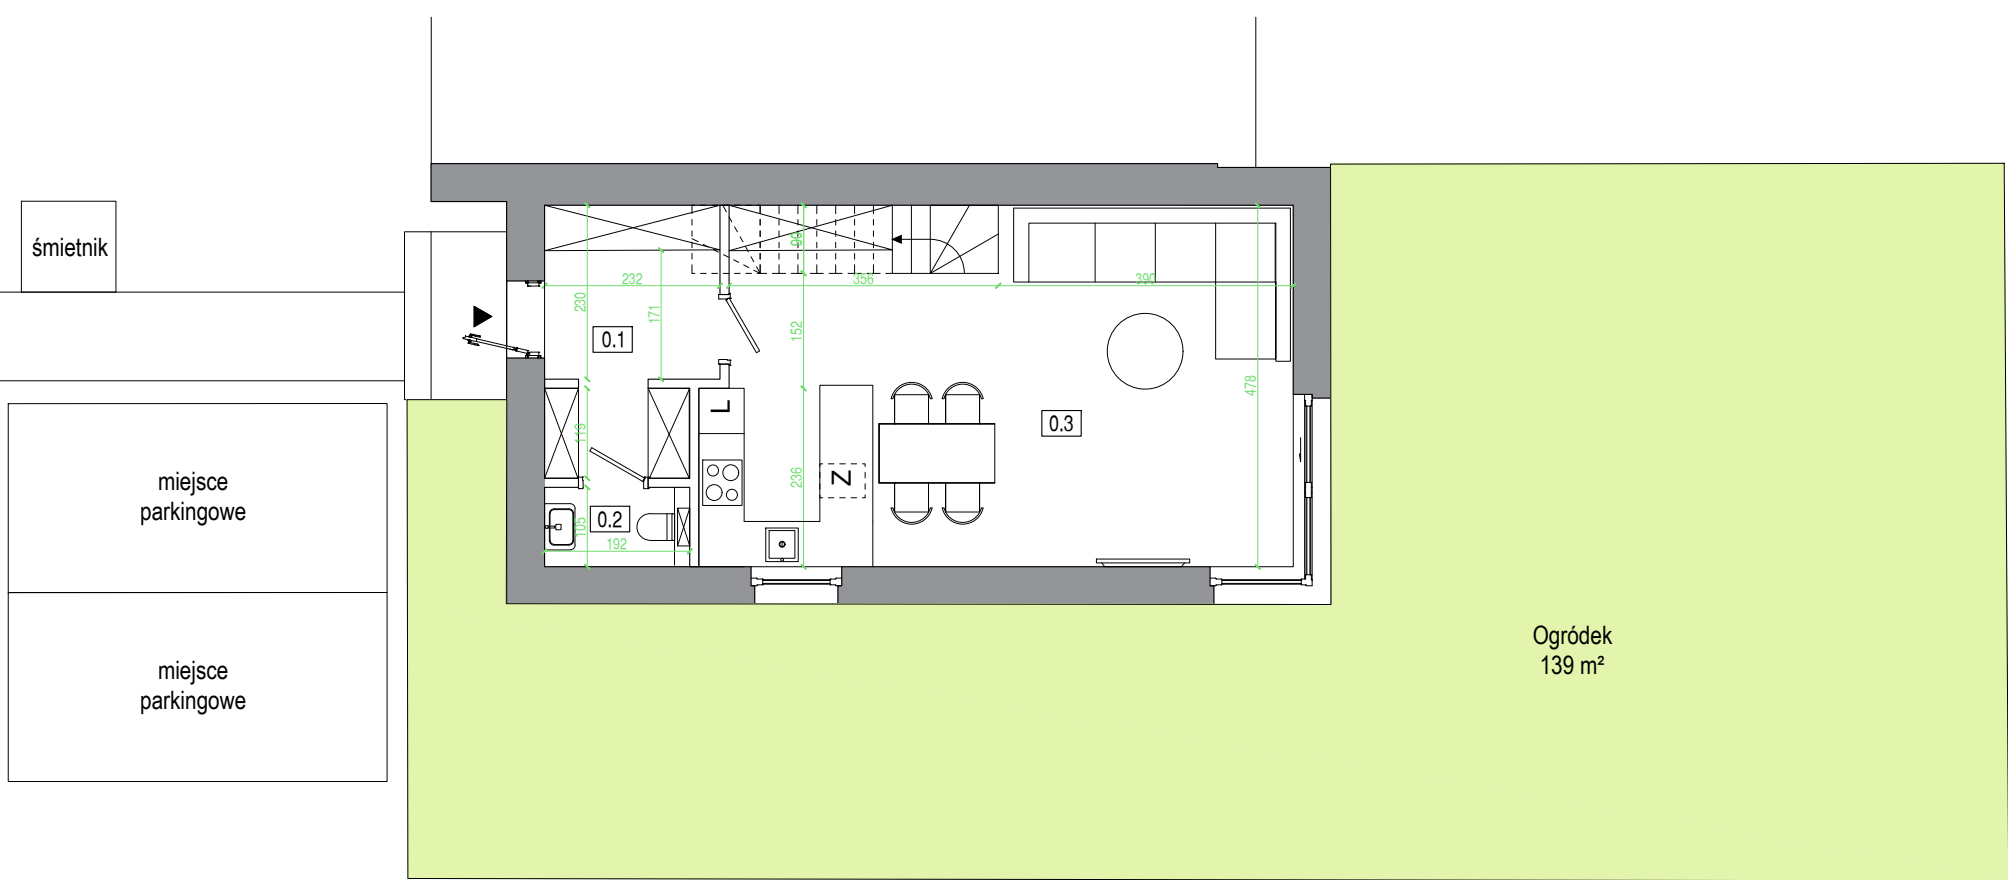

PARTER skala 1:100

- Ściany konstrukcyjne
- Ściany działowe
- swobodna aranżacja

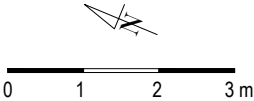

Powierzchnie pomieszczeń wg normy PN-ISO-9836:2022-07. Przedstawione rzuty i wizualizacje mają charakter poglądowy. Przedstawiona aranżacja i wykończenie mają charakter poglądowy. Podane powierzchnie są orientacyjne, dokładny obmiar zostanie określony po dokonaniu inwentaryzacji lokalu. Powyższa oferta ma charakter informacyjny i nie stanowi oferty handlowej w rozumieniu art.66 §1 Kodeksu Cywilnego oraz innych właściwych przepisów prawnych.



NOWY SAD

Dom nr 129F

ZESTAWIENIE POWIERZCHNI

PARTER:				PIĘTRO 1:				PIĘTRO 2:			
0.3	Strefa dzienna	33,58 m ²		1.2	Sypialnia	8,74 m ²		2.1	Sypialnia	15,83 m ²	
0.2	WC	1,95 m ²		1.3	Sypialnia	11,66 m ²		2.2	Łazienka	4,09 m ²	
0.1	Komunikacja	7,43 m ²		1.4	Sypialnia	11,89 m ²		2.3	Pom. techniczne	3,92 m ²	
				1.5	Łazienka	3,75 m ²			Taras	15,00 m ²	
				1.1	Komunikacja	4,78 m ²					
Łącznie parter		42,96 m ²		Łącznie piętro 1		40,82 m ²		Łącznie piętro 2		23,84 m ²	


powierzchnia użytkowa
107,62 m²
powierzchnia ogrodu
139 m²

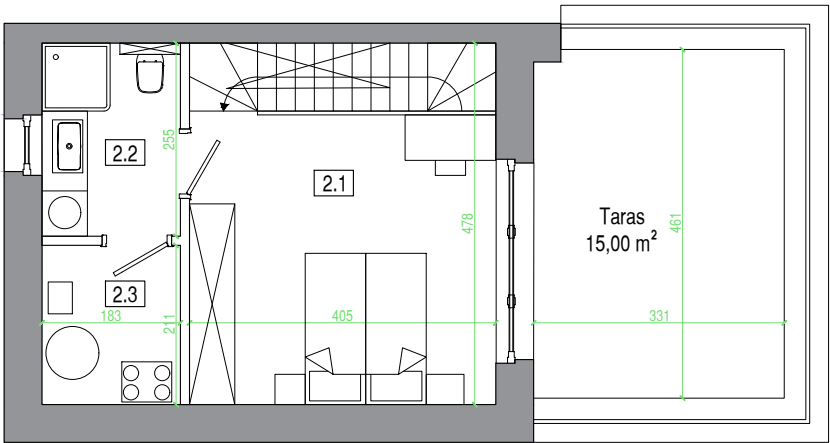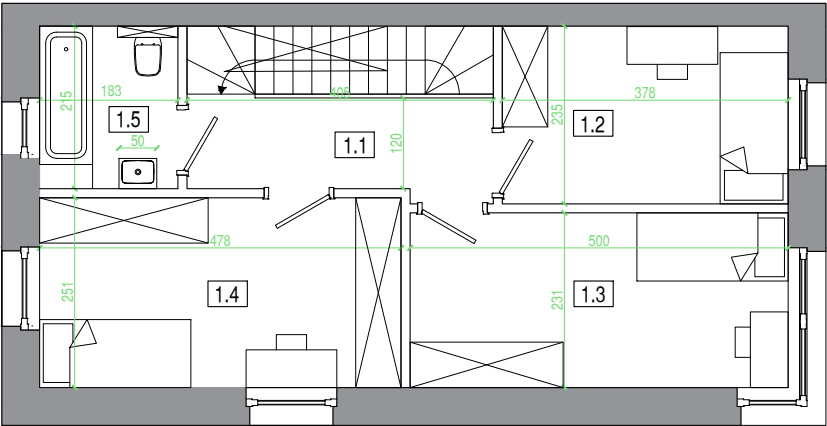

PIĘTRO 1 skala 1:100

- Ściany konstrukcyjne
- Ściany działowe
- swobodna aranżacja

PIĘTRO 2 skala 1:100

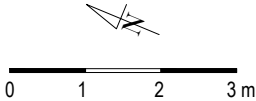

Powierzchnie pomieszczeń wg normy PN-ISO-9836:2022-07. Przedstawione rzuty i wizualizacje mają charakter poglądowy. Przedstawiona aranżacja i wykończenie mają charakter poglądowy. Podane powierzchnie są orientacyjne, dokładny obmiar zostanie określony po dokonaniu inwentaryzacji lokalu. Powyższa oferta ma charakter informacyjny i nie stanowi oferty handlowej w rozumieniu art.66 §1 Kodeksu Cywilnego oraz innych właściwych przepisów prawnych.