

NOWY SAD

Dom nr 129R

powierzchnia użytkowa
88,75 m²
powierzchnia ogrodu
141 m²

ZESTAWIENIE POWIERZCHNI

PARTER:

0.3	Strefa dzienna	27,56 m ²
0.2	WC	2,02 m ²
0.1	Komunikacja	5,98 m ²
Łącznie parter		35,56 m²

PIĘTRO 1:



1.3	Sypialnia	8,84 m ²
1.4	Sypialnia	14,04 m ²
1.2	Łazienka	6,18 m ²
1.1	Komunikacja	4,36 m ²
Łącznie piętro		33,42 m²

PIĘTRO 2:


2.1	Pokój	13,80 m ²
2.2	Łazienka	3,00 m ²
2.3	Pom. gospodarcze	2,97 m ²
Łącznie piętro 2		19,77 m²

Taras	11,50 m ²
-------	----------------------

- Ściany konstrukcyjne
- Ściany działowe
- swobodna aranżacja

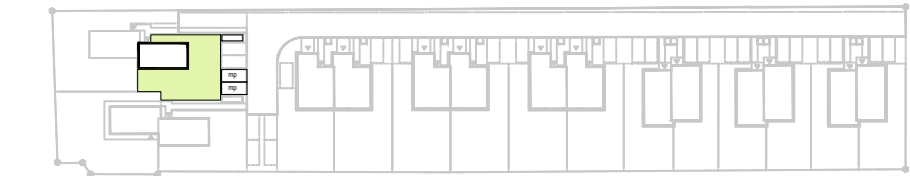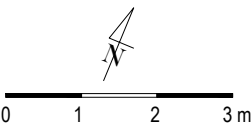

Schemat osiedla skala 1:1500

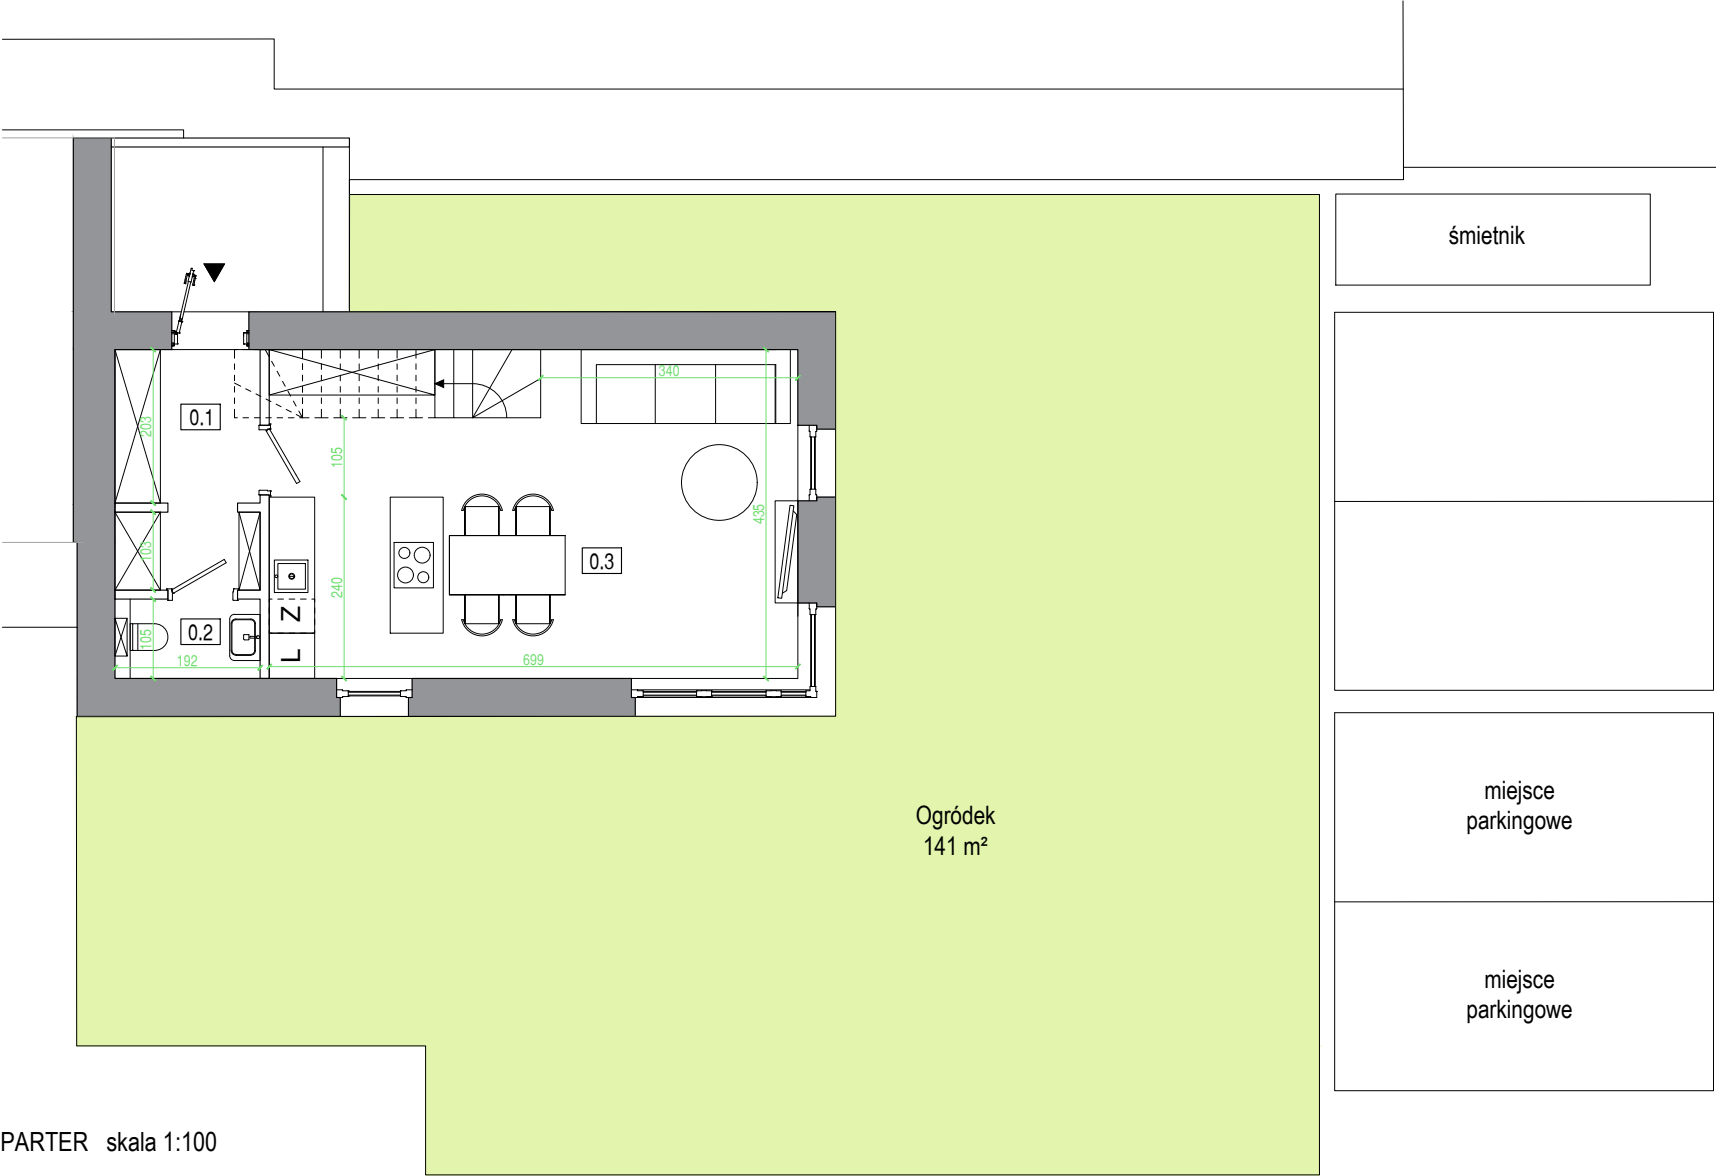

PARTER skala 1:100

Powierzchnie pomieszczeń wg normy PN-ISO-9836:2022-07. Przedstawione rzuty i wizualizacje mają charakter poglądowy. Przedstawiona aranżacja i wykończenie mają charakter poglądowy. Podane powierzchnie są orientacyjne, dokładny obmiar zostanie określony po dokonaniu inwentaryzacji lokalu. Powyższa oferta ma charakter informacyjny i nie stanowi oferty handlowej w rozumieniu art.66 §1 Kodeksu Cywilnego oraz innych właściwych przepisów prawnych.

NOWY SAD

Dom nr 129R

powierzchnia użytkowa
88,75 m²
powierzchnia ogrodu
141 m²

ZESTAWIENIE POWIERZCHNI

PARTER:

0.3	Strefa dzienna	27,56 m ²
0.2	WC	2,02 m ²
0.1	Komunikacja	5,98 m ²
Łącznie parter		35,56 m²

PIĘTRO 1:

1.3	Sypialnia	8,84 m ²
1.4	Sypialnia	14,04 m ²
1.2	Łazienka	6,18 m ²
1.1	Komunikacja	4,36 m ²

Łącznie piętro **33,42 m²**



PIĘTRO 2:

2.1	Pokój	13,80 m ²
2.2	Łazienka	3,00 m ²
2.3	Pom. gospodarcze	2,97 m ²


Łącznie piętro 2 **19,77 m²**

Taras **11,50 m²**

- Ściany konstrukcyjne
- Ściany działowe
- swobodna aranżacja

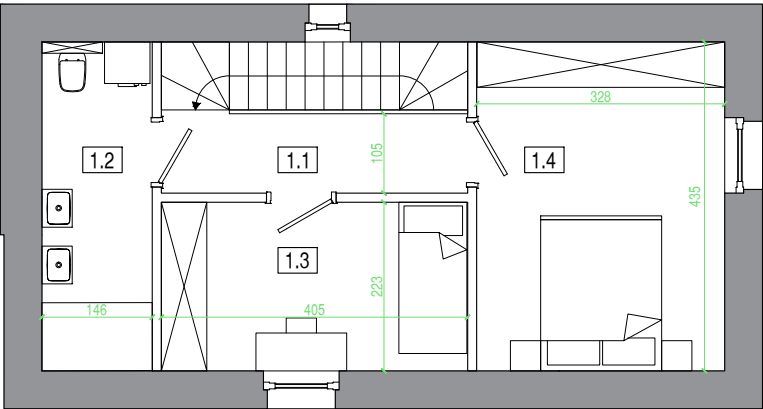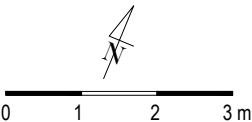

PIĘTRO 1 skala 1:100

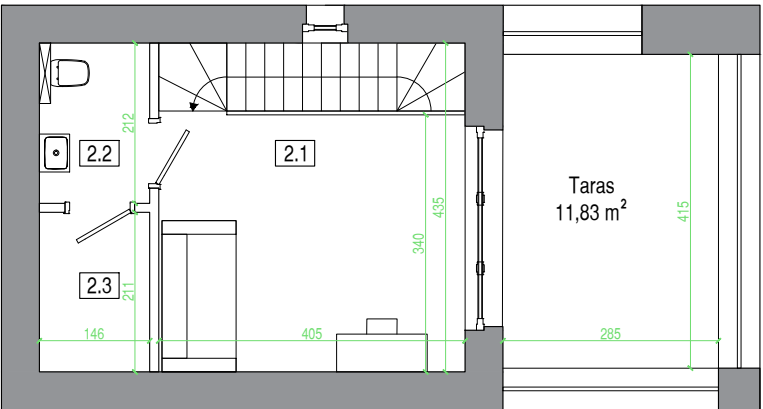

PIĘTRO 2 skala 1:100