

NOWY SAD

Dom nr 129K

Schemat osiedla skala 1:1500

ZESTAWIENIE POWIERZCHNI

PARTER:

0.4	Strefa dzienna	25,09 m ²
0.3	WC	2,52 m ²
0.1	Hol wejściowy	4,20 m ²
0.2	Komunikacja	2,09 m ²

Łącznie parter 50,82 m²

0.5	Garaż	16,92 m ²
-----	-------	----------------------

PIĘTRO 1:

1.5	Sypialnia	11,30 m ²
1.6	Sypialnia	10,80 m ²
1.2	Sypialnia	14,37 m ²
1.1	Komunikacja	4,47 m ²
1.3	Łazienka	6,89 m ²
1.4	Pralnia	2,71 m ²

Łącznie piętro 1 50,54 m²

PIĘTRO 2:

2.1	Poddasze użytkowe po podłodze	16,72 m ²
2.2	Pom. techniczne po podłodze	28,77 m ²
		2,85 m ²
		14,28 m ²


Łącznie piętro 2 19,57 m²

powierzchnia użytkowa

120,93 m²


powierzchnia ogrodu

181 m²

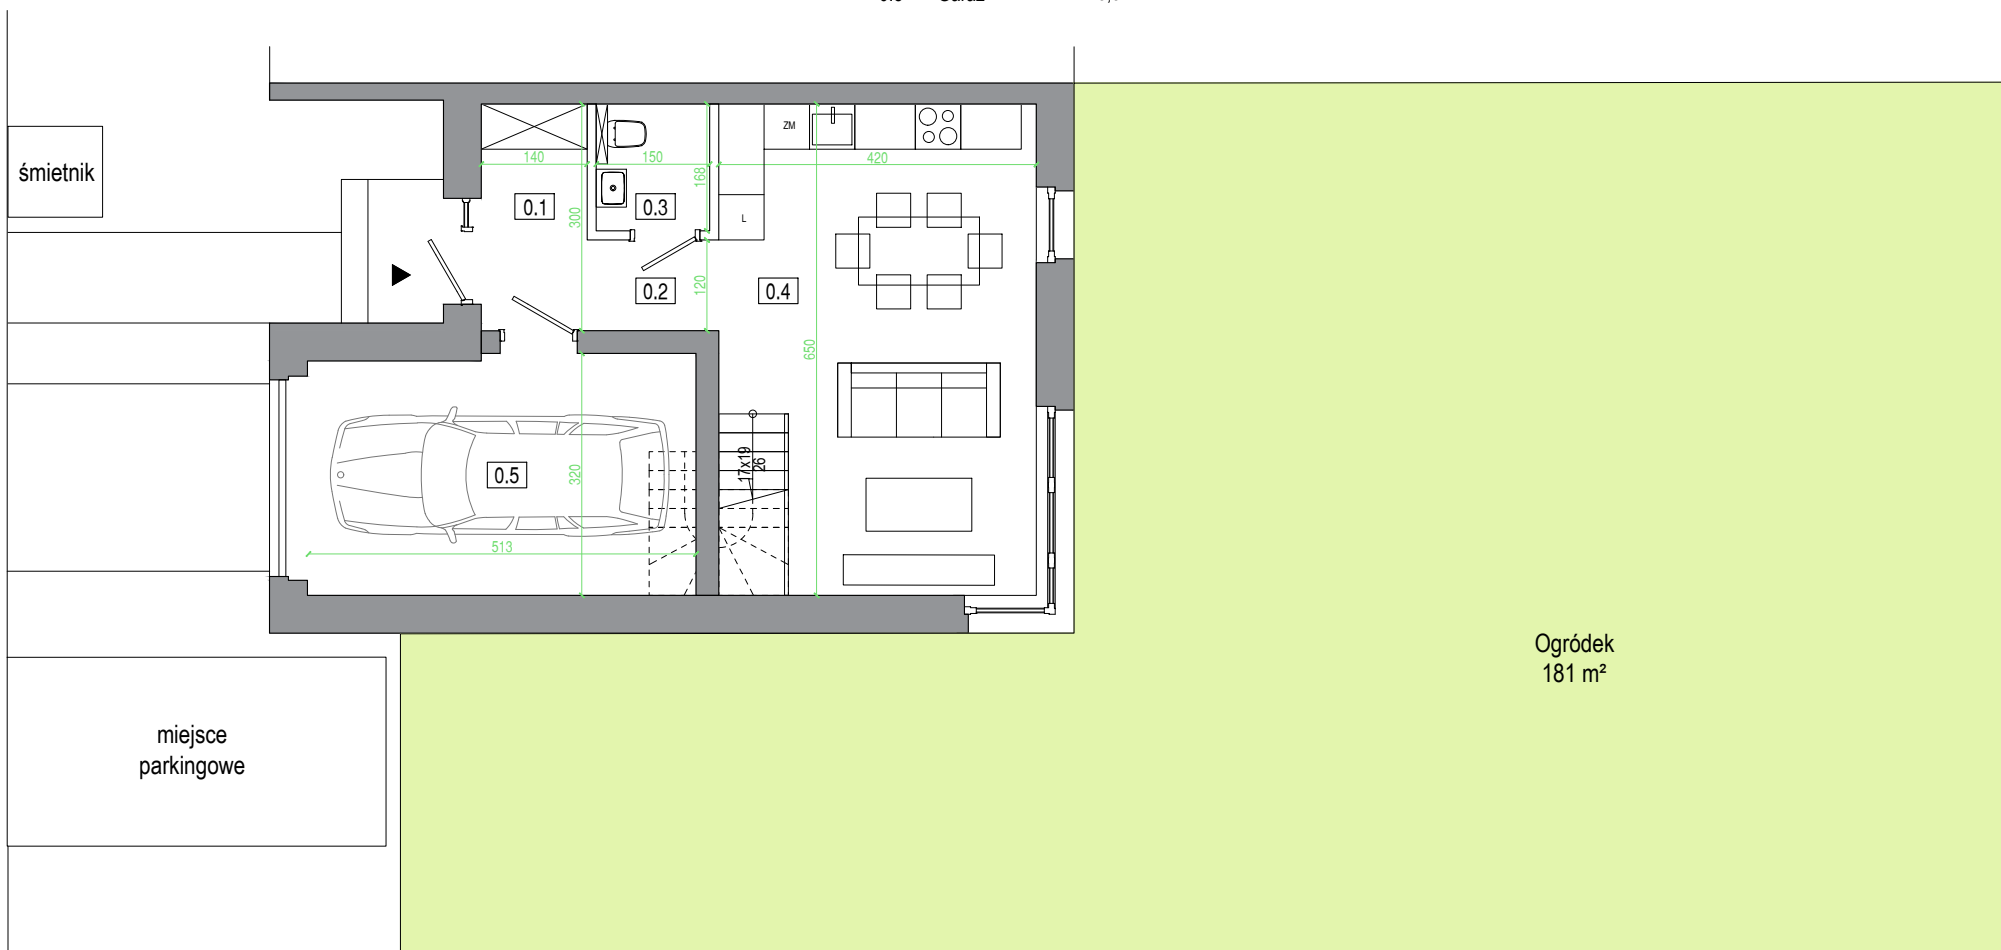

PARTER skala 1:100

Ściany konstrukcyjne
Ściany działowe
swobodna aranżacja

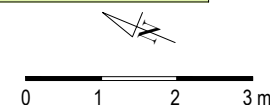

ZESTAWIENIE POWIERZCHNI


PARTER:				PIĘTRO 1:				PIĘTRO 2:			
0.4	Strefa dzienna	25,09 m ²	1.5	Sypialnia	11,30 m ²	2.1	Poddasze użytkowe po podłodze	16,72 m ²			
0.3	WC	2,52 m ²	1.6	Sypialnia	10,80 m ²			28,77 m ²			
0.1	Hol wejściowy	4,20 m ²	1.2	Sypialnia	14,37 m ²	2.2	Pom. techniczne po podłodze	2,85 m ²			
0.2	Komunikacja	2,09 m ²	1.1	Komunikacja	4,47 m ²			14,28 m ²			
			1.3	Łazienka	6,89 m ²						
			1.4	Pralnia	2,71 m ²						
Łącznie parter		50,82 m ²		Łącznie piętro 1		50,54 m ²		Łącznie piętro 2		19,57 m ²	
0.5	Garaż	16,92 m ²									

powierzchnia użytkowa



120,93 m²

powierzchnia ogrodu

181 m²

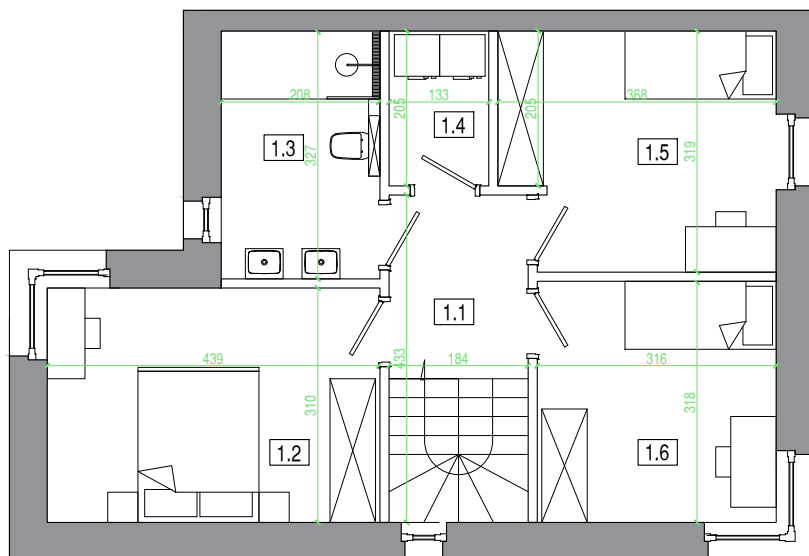

PIĘTRO 1 skala 1:100

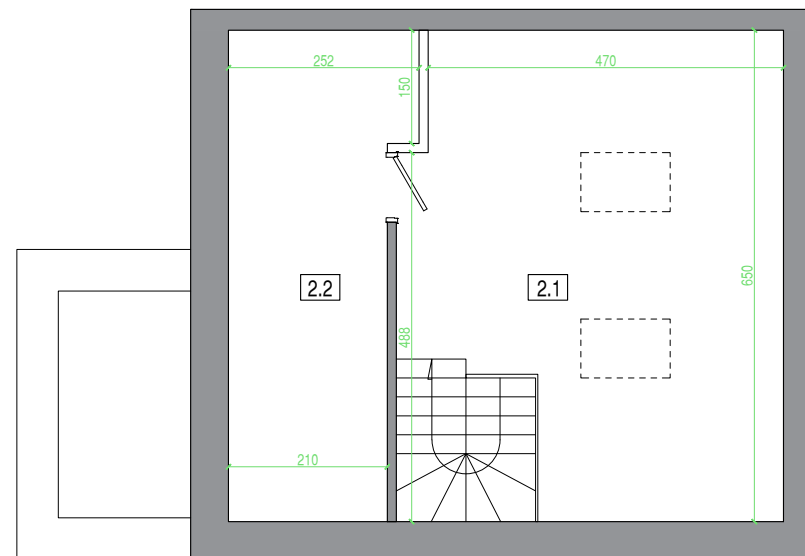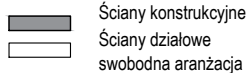

PIĘTRO 2 skala 1:100

