

NOWY SAD

Dom nr 129L

Schemat osiedla skala 1:1500

ZESTAWIENIE POWIERZCHNI

PARTER:

0.4	Strefa dzienna	25,09 m ²
0.3	WC	2,52 m ²
0.1	Hol wejściowy	4,20 m ²
0.2	Komunikacja	2,09 m ²

Łącznie parter 50,82 m²

0.5	Garaż	16,92 m ²
-----	-------	----------------------

PIĘTRO 1:

1.5	Sypialnia	11,30 m ²
1.6	Sypialnia	10,80 m ²
1.2	Sypialnia	14,37 m ²
1.1	Komunikacja	4,47 m ²
1.3	Łazienka	6,89 m ²
1.4	Pralnia	2,71 m ²

Łącznie piętro 1 50,54 m²

PIĘTRO 2:

2.1	Poddasze użytkowe po podłodze	16,72 m ²
2.2	Pom. techniczne po podłodze	2,85 m ²
		14,28 m ²


Łącznie piętro 2 19,57 m²

powierzchnia użytkowa

120,93 m²


powierzchnia ogrodu

182 m²

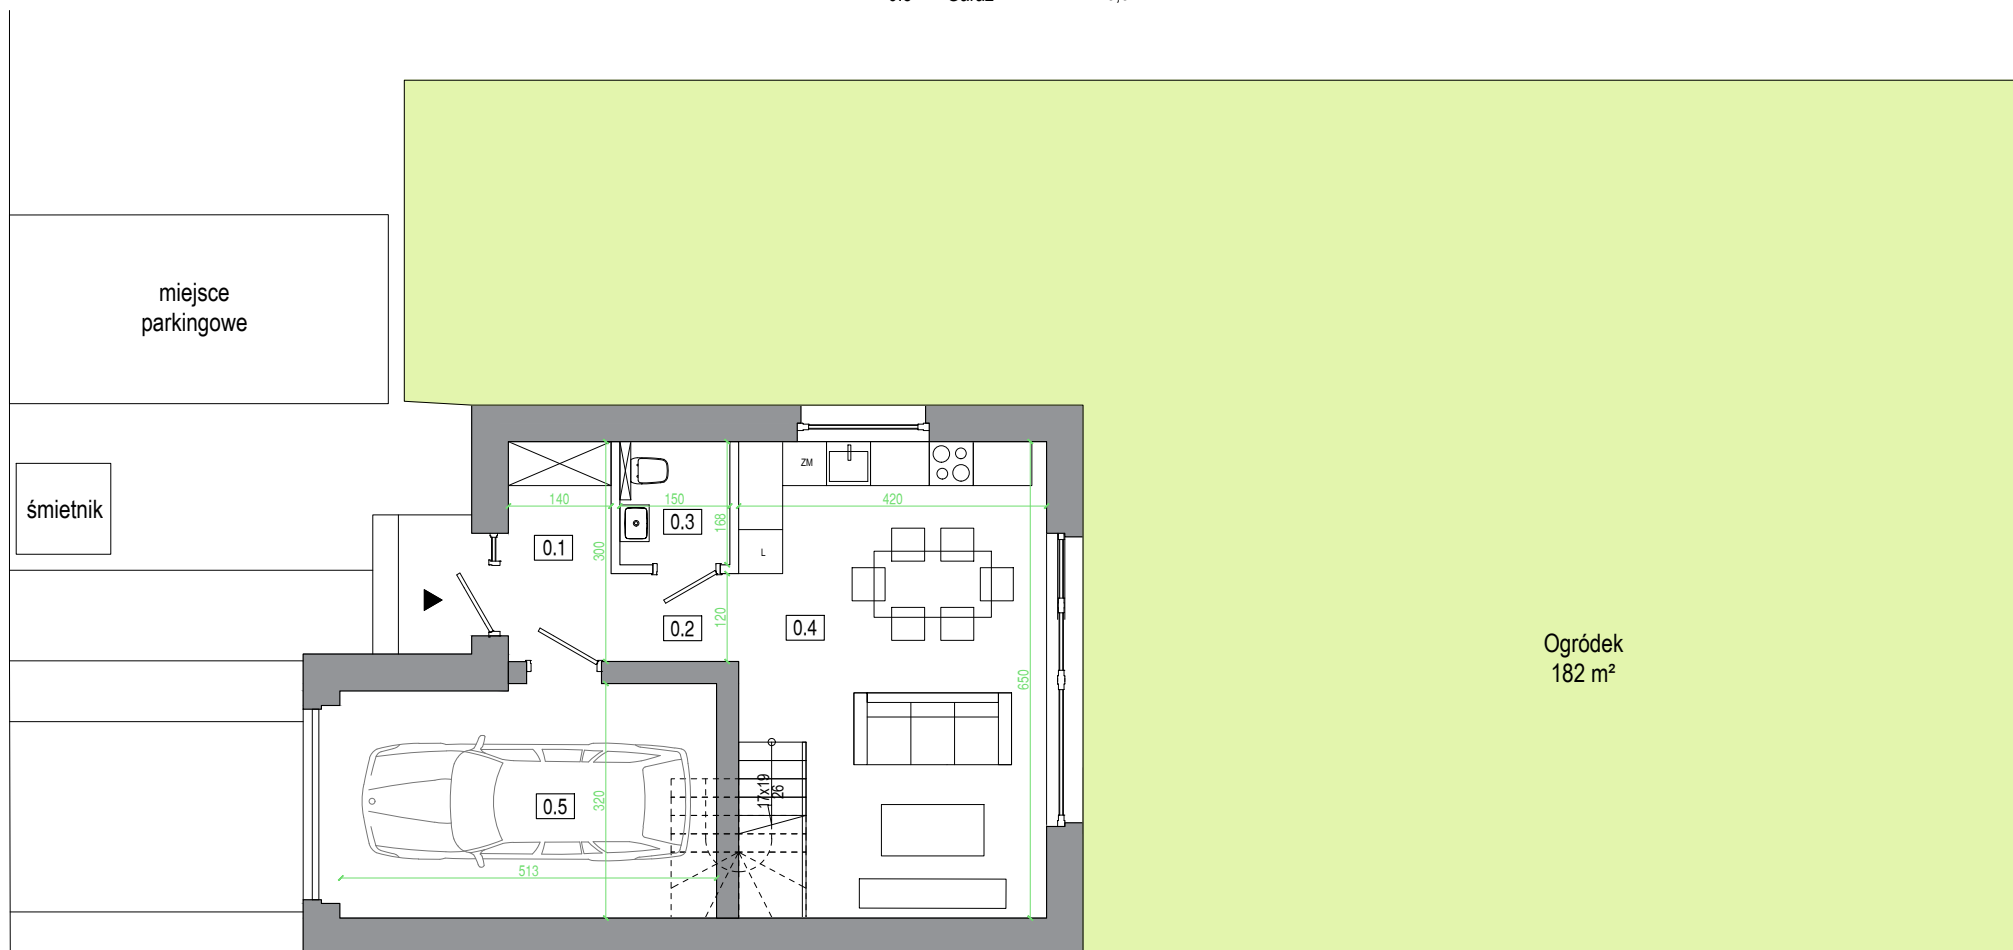

PARTER skala 1:100

Ściany konstrukcyjne
 Ściany działowe
 swobodna aranżacja

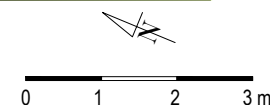

Dom nr 129L

PARTER:

0.4	Strefa dzienna	25,09 m ²
0.3	WC	2,52 m ²
0.1	Hol wejściowy	4,20 m ²
0.2	Komunikacja	2,09 m ²
	Łącznie parter	50,82 m²
0.5	Garaż	16,92 m ²

PIĘTRO 1:

1.5	Sypialnia	11,30 m ²
1.6	Sypialnia	10,80 m ²
1.2	Sypialnia	14,37 m ²
1.1	Komunikacja	4,47 m ²
1.3	Łazienka	6,89 m ²
1.4	Pralnia	2,71 m ²
Łącznie piętro 1		50,54 m²

PIETRO 2:


2.1	Poddasze użytkowe po podłodze	16,72 m ² 28,77 m ²
2.2	Pom. techniczne po podłodze	2,85 m ² 14,28 m ²
	Łącznie piętro 2	19,57 m²

powierzchnia użytkowa

120,93 m²

powierzchnia ogrodu


182 m²

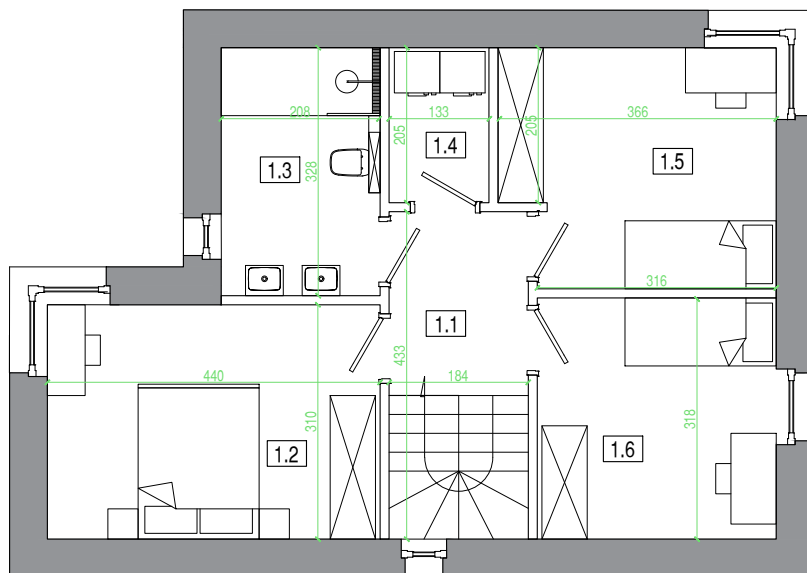


PIĘTRO 1 skala 1:100



Ściany konstrukcyjne
Ściany działowe
swobodna aranżacja

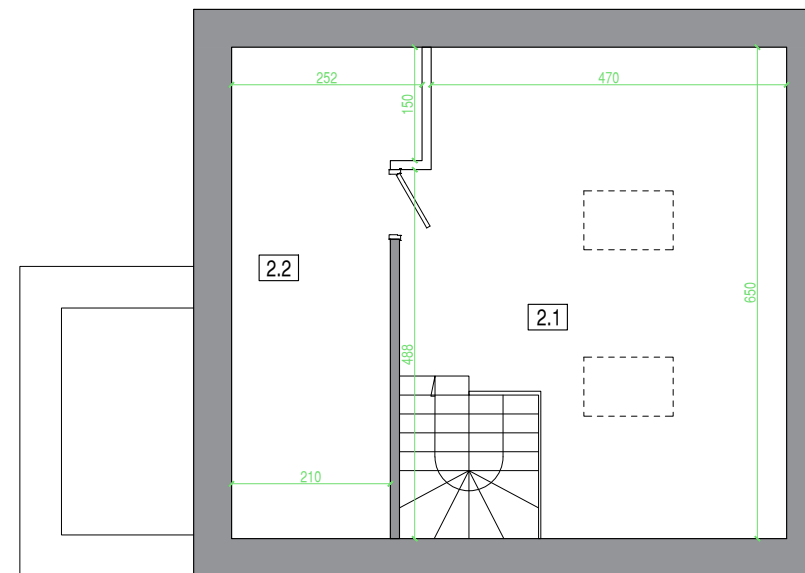

PIĘTRO 2 skala 1:100

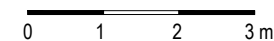

Powierzchnie pomieszczeń wg normy PN-ISO-9836:2022-07. Przedstawione rzuty i wizualizacje mają charakter poglądowy. Przedstawiona aranżacja i wykończenie mają charakter poglądowy. Podane powierzchnie są orientacyjne, dokładny obmiar zostanie określony po dokonaniu inwentaryzacji lokalu. Powyższa oferta ma charakter informacyjny i nie stanowi oferty handlowej w rozumieniu art.66 §1 Kodeksu Cywilnego oraz innych właściwych przepisów prawnych.