

# NOWY SAD

Dom nr 129N



Schemat osiedla skala 1:1500

## ZESTAWIENIE POWIERZCHNI


| PARTER: |                |          | PIĘTRO 1: |                  |          | PIĘTRO 2: |                   |          |
|---------|----------------|----------|-----------|------------------|----------|-----------|-------------------|----------|
| 0.4     | Strefa dzienna | 25,09 m² | 1.5       | Sypialnia        | 11,30 m² | 2.1       | Poddasze użytkowe | 16,72 m² |
| 0.3     | WC             | 2,52 m²  | 1.6       | Sypialnia        | 10,80 m² |           | po podłodze       | 28,77 m² |
| 0.1     | Hol wejściowy  | 4,20 m²  | 1.2       | Sypialnia        | 14,37 m² | 2.2       | Pom. techniczne   | 2,85 m²  |
| 0.2     | Komunikacja    | 2,09 m²  | 1.1       | Komunikacja      | 4,47 m²  |           | po podłodze       | 14,28 m² |
|         |                |          | 1.3       | Łazienka         | 6,89 m²  |           |                   |          |
|         |                |          | 1.4       | Pralnia          | 2,71 m²  |           |                   |          |
|         | Łącznie parter | 50,82 m² |           | Łącznie piętro 1 | 50,54 m² |           | Łącznie piętro 2  | 19,57 m² |
| 0.5     | Garaż          | 16,92 m² |           |                  |          |           |                   |          |

powierzchnia użytkowa

**120,93 m<sup>2</sup>**


powierzchnia ogrodu

**182 m<sup>2</sup>**

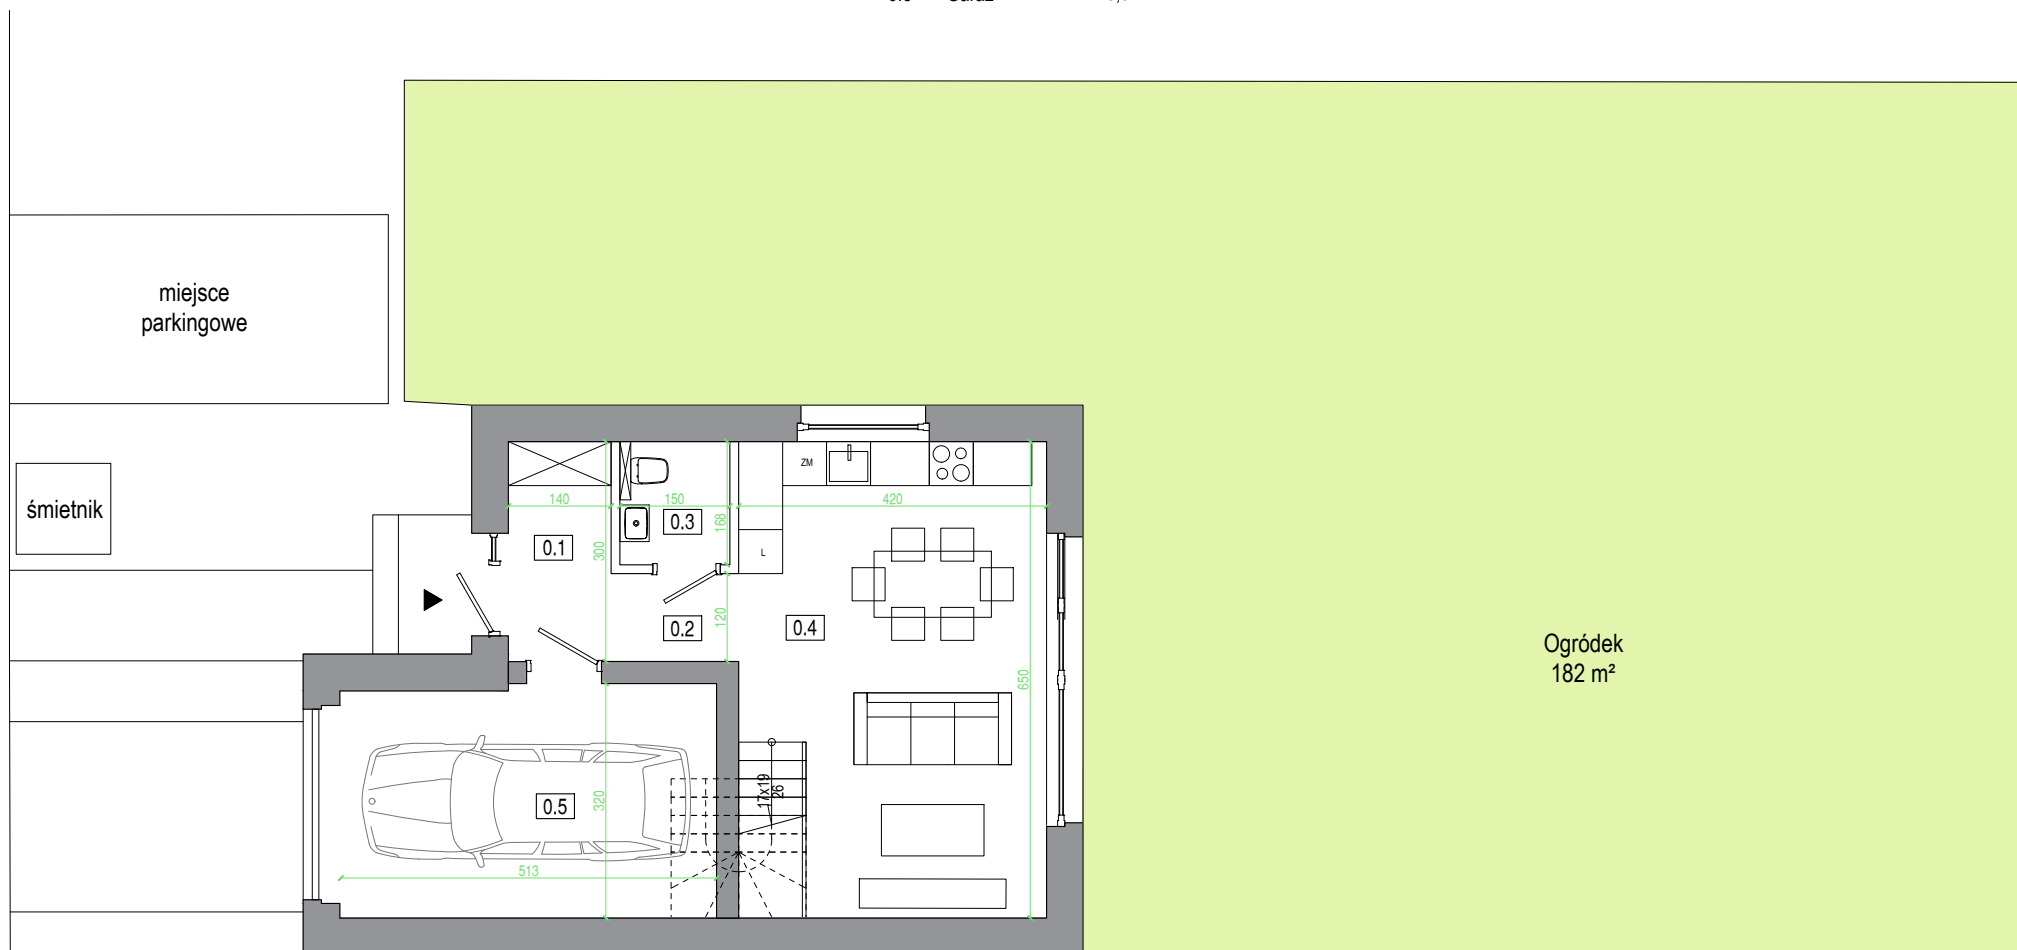

PARTER skala 1:100

- Ściany konstrukcyjne
- Ściany działowe
- swobodna aranżacja

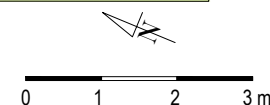

### ZESTAWIENIE POWIERZCHNI


| PARTER:        |                |                      |     | PIĘTRO 1:        |                      |                      |                               | PIĘTRO 2:            |  |                      |  |
|----------------|----------------|----------------------|-----|------------------|----------------------|----------------------|-------------------------------|----------------------|--|----------------------|--|
| 0.4            | Strefa dzienna | 25,09 m <sup>2</sup> | 1.5 | Sypialnia        | 11,30 m <sup>2</sup> | 2.1                  | Poddasze użytkowe po podłodze | 16,72 m <sup>2</sup> |  |                      |  |
| 0.3            | WC             | 2,52 m <sup>2</sup>  | 1.6 | Sypialnia        | 10,80 m <sup>2</sup> | 2.2                  | Pom. techniczne po podłodze   | 28,77 m <sup>2</sup> |  |                      |  |
| 0.1            | Hol wejściowy  | 4,20 m <sup>2</sup>  | 1.2 | Sypialnia        | 14,37 m <sup>2</sup> |                      |                               | 2,85 m <sup>2</sup>  |  |                      |  |
| 0.2            | Komunikacja    | 2,09 m <sup>2</sup>  | 1.1 | Komunikacja      | 4,47 m <sup>2</sup>  |                      |                               | 14,28 m <sup>2</sup> |  |                      |  |
|                |                |                      | 1.3 | Łazienka         | 6,89 m <sup>2</sup>  |                      |                               |                      |  |                      |  |
|                |                |                      | 1.4 | Pralnia          | 2,71 m <sup>2</sup>  |                      |                               |                      |  |                      |  |
| Łącznie parter |                | 50,82 m <sup>2</sup> |     | Łącznie piętro 1 |                      | 50,54 m <sup>2</sup> |                               | Łącznie piętro 2     |  | 19,57 m <sup>2</sup> |  |
| 0.5            | Garaż          | 16,92 m <sup>2</sup> |     |                  |                      |                      |                               |                      |  |                      |  |

powierzchnia użytkowa

**120,93 m<sup>2</sup>**


powierzchnia ogrodu

**182 m<sup>2</sup>**

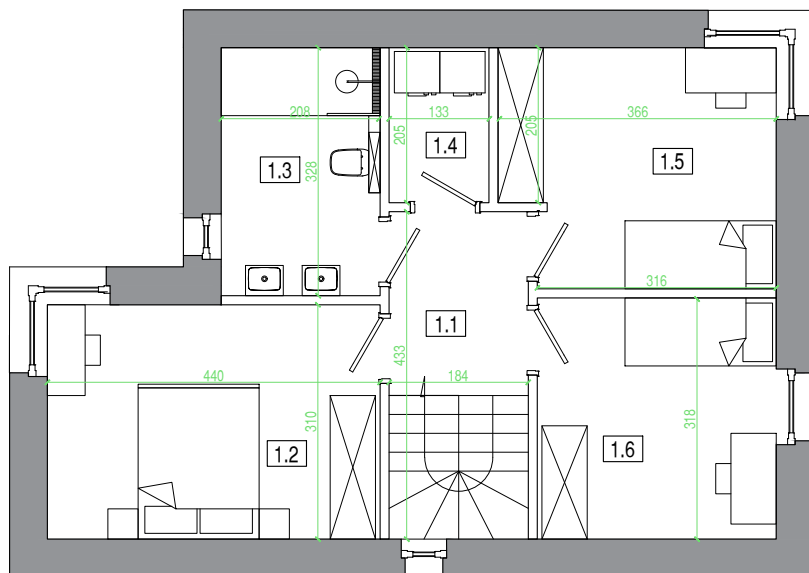

PIĘTRO 1 skala 1:100

Ściany konstrukcyjne  
 Ściany działowe  
 swobodna aranżacja

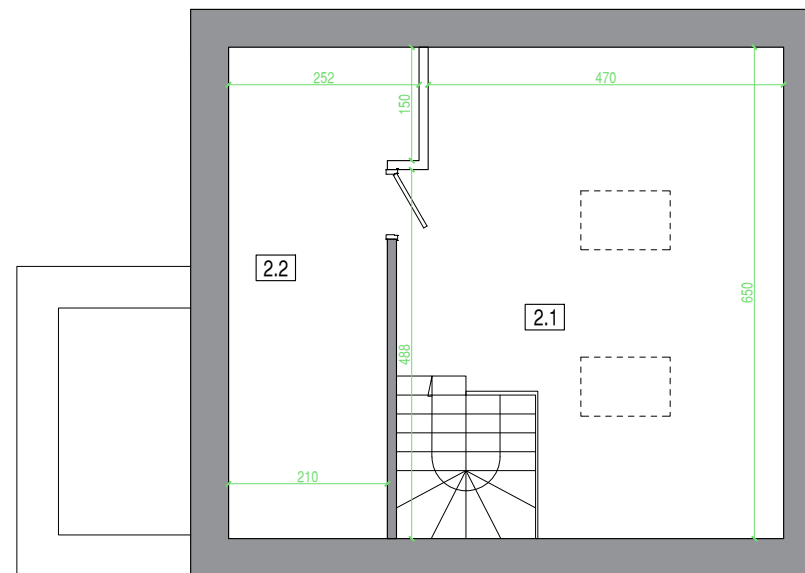

PIĘTRO 2 skala 1:100



0 1 2 3 m